


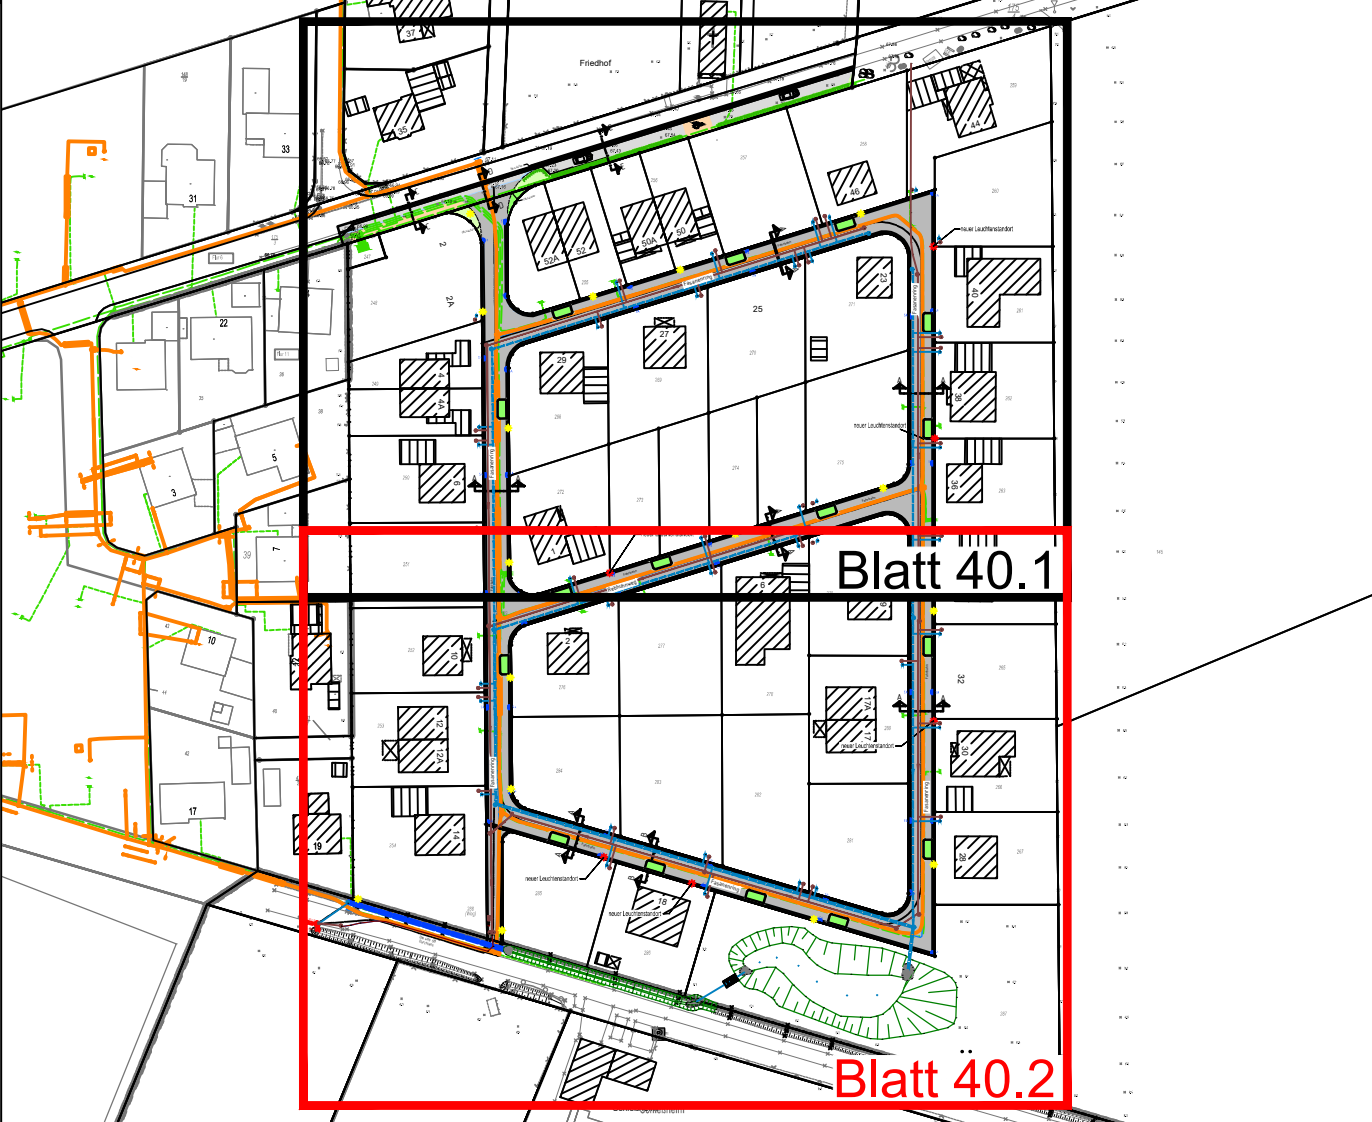

Zeichenerklärung:

- Rinne
- Betonpflaster, 16/16/14, grau
- Fahrbahn, Betonsteinpflaster
- Bordsteine: HB=Hochbord, TB=Tiefbord, RB=Rundbord
- Grünflächen

Leuchtenstandort

Bestandshöhen Vermessung

gepl. Deckenhöhen

vorh. Straßenablauf

Bestand Regenwasser

Bestand Schmutzwasser

Bestand Gas

Bestand Strom

Bestand Trinkwasser

2x geplante Leerrohre für Gas und Strom

Plangrundlage: Bestandsvermessung
Kanal- u. Trinkwasserbestand
Bestand Gas und Strom

Büro J.Stein - E. Stroot vom 25.11.2020
Wasserverband Vorfelde
LSW Netz GmbH

Frei für Eintragungen:			
k	09.07.25	Leuchtenstandort und Pflanzinseln versetzt	Neumann
j	04.07.25	Diverse Änderungen	Neumann
i	17.12.24	Gebäude ergänzt; Leuchtenstandort versetzt	Neumann
h	14.08.24	Straßennamen und Hausnummern ergänzt	Neumann
g	04.05.23	Leerrohre ergänzt	Neumann
f	23.03.23	Bestand Ver- u. Entsorgungsleitungen ergänzt; Große Pflanzbeete geändert	Lage
e	01.04.22	Diverse Änderungen an den Haltungen	Bleckmann
d	15.02.22	Diverse Änderungen	Neumann
c	11.01.22	Schachinnummern geändert	Neumann
b	10.12.21	Diverse Änderungen	Neumann
a	05.08.21	Ausführungsplanung	Neumann
	10.03.21	Vorplanung	Neumann
Index:	Datum:	Geändert:	Name:


HERBST

Erschließung BG „Am Sportplatz“
Gemeinde Tiddische, OT Hoitlingen
Lageplan Straße - Ausführungsplanung

Gezeichnet:	Geprüft:	Plan-Nr.:	Index:	Maßstab:
Neumann	Kühmstedt	40.2	j	1:250
Datum:	Datum:			
04.07.2025	04.07.2025			

INGENIEURBÜRO KÖNIG
BERATUNGS-INGENIEURE GMBH
Stöckelmer Markt 15-36124 Braunschweig-Tel. 0531/61 400-0 E-Mail info@ingenieurbuero-koenig.de

Wasserversorgung
Abwasserentsorgung
Regenwasserbewirtschaftung
Straßenbau • Wasserbau
Barrierefreies Bauen
SIGeKo

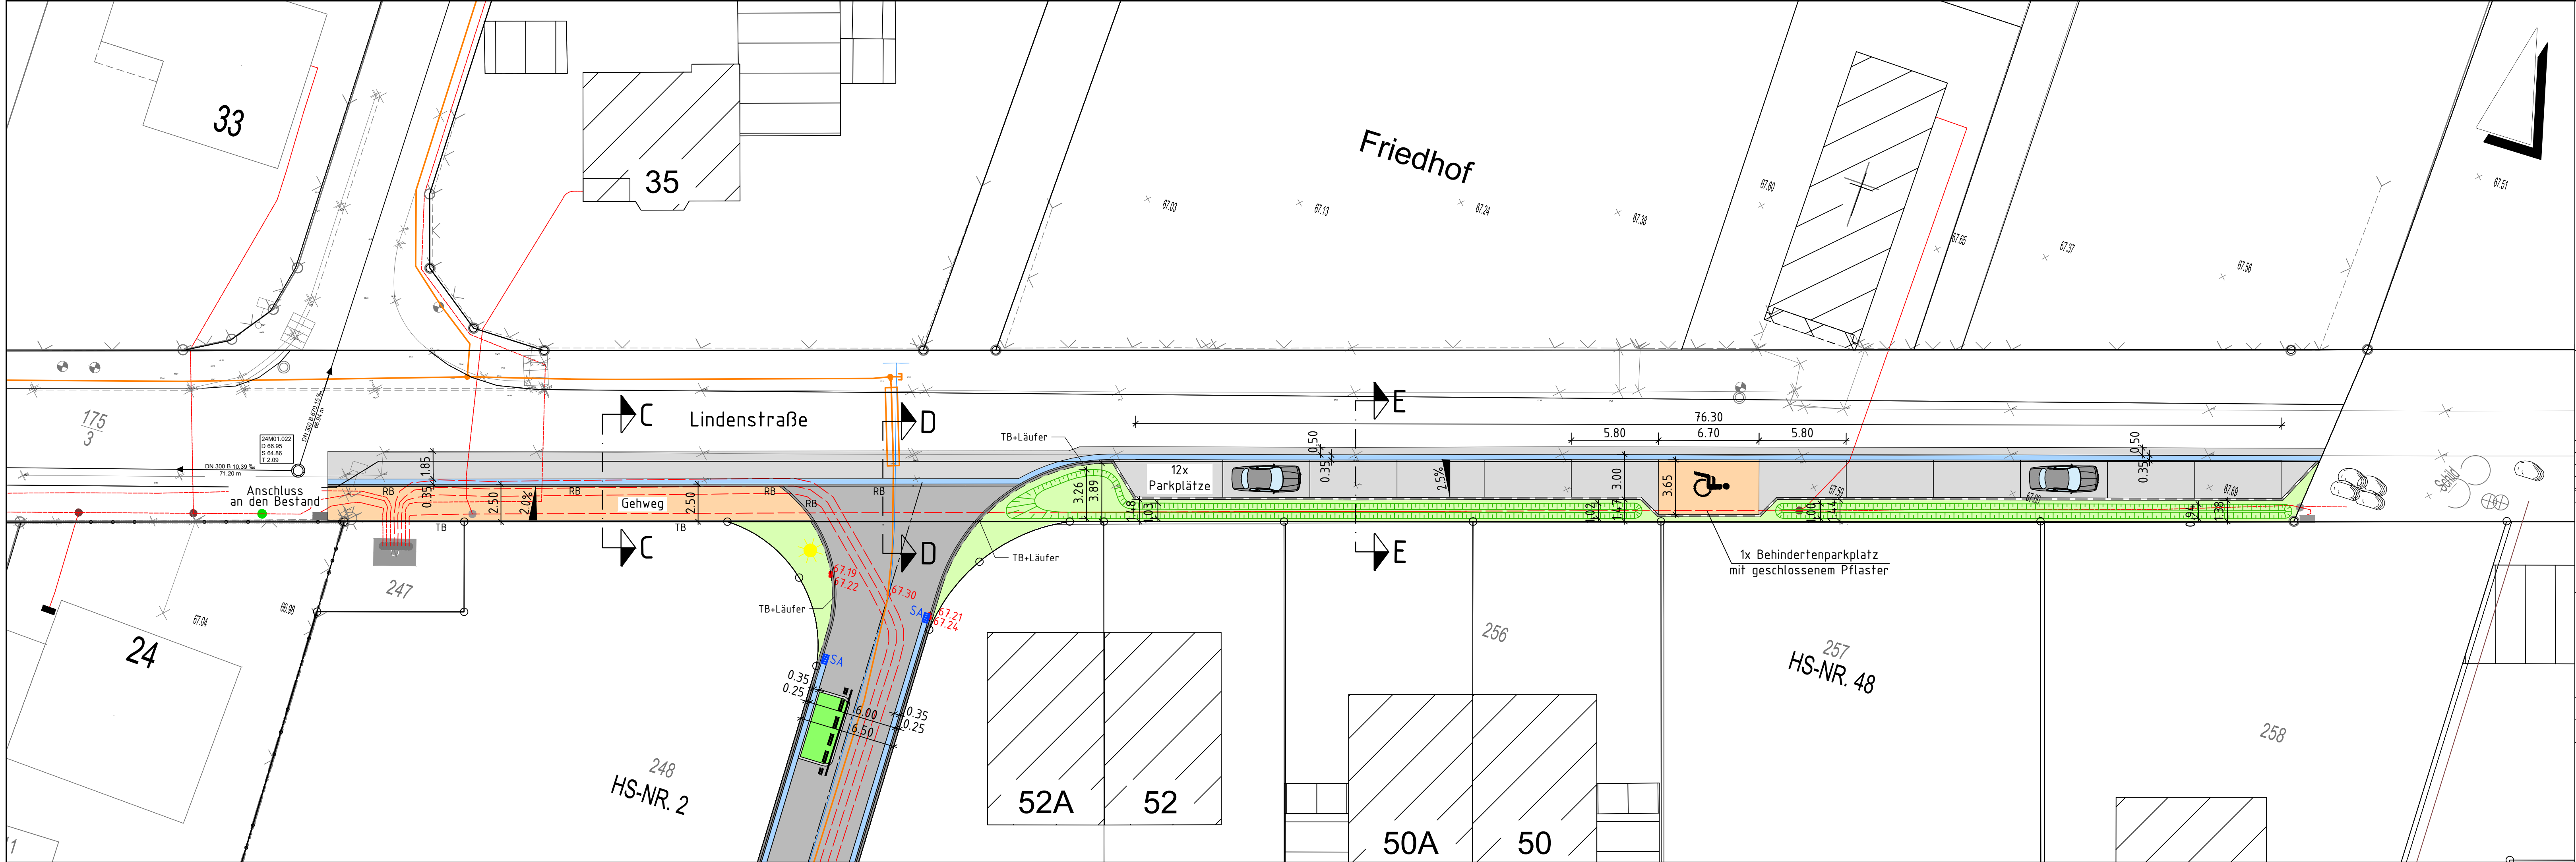

Zeichenerklärung:

Parkplätze, Ökopflaster

Betonstein Rechteckpflaster

Arbeitsstreifen

Mulde

Rinne

Bestand Strom

Bestand Trinkwasser

Bestand Gas

Plangrundlage: Bestandsvermessung Büro J.Stein - E. Stroot vom 25.11.2020
Kanal- u. Trinkwasserbestand Wasserverband Vorsfelde
Bestand Gas und Strom LSW Netz GmbH

Frei für Eintragungen:

a	10.06.25	Entwurfsplanung	Neumann
	17.03.25	Vorplanung	Neumann
Index:	Datum:	Geändert:	Name:

HERBST


Erschließung BG „Am Sportplatz“
Gemeinde Tiddische, OT Hoitlingen
Lageplan Lindenstraße
Entwurfsplanung

Gezeichnet: Neumann	Geprüft: Kühmstedt	Plan-Nr.: 42	Index: a	Maßstab: 1:200
Datum: 10.06.2025	Datum: 10.06.2025			


INGENIEURBÜRO KÖNIG
BERATENDE INGENIEURE GMBH
Stöckheimer Markt 15-38124 Braunschweig-Tel. 0531/61 400-0-E-Mail info@ingenieurbuerokoenig.de

Wasserversorgung
Abwasserentsorgung
Regenwasserbewirtschaftung
Straßenbau • Wasserbau
Barrierefreies Bauen
SiGeKo


Schnitt C-C

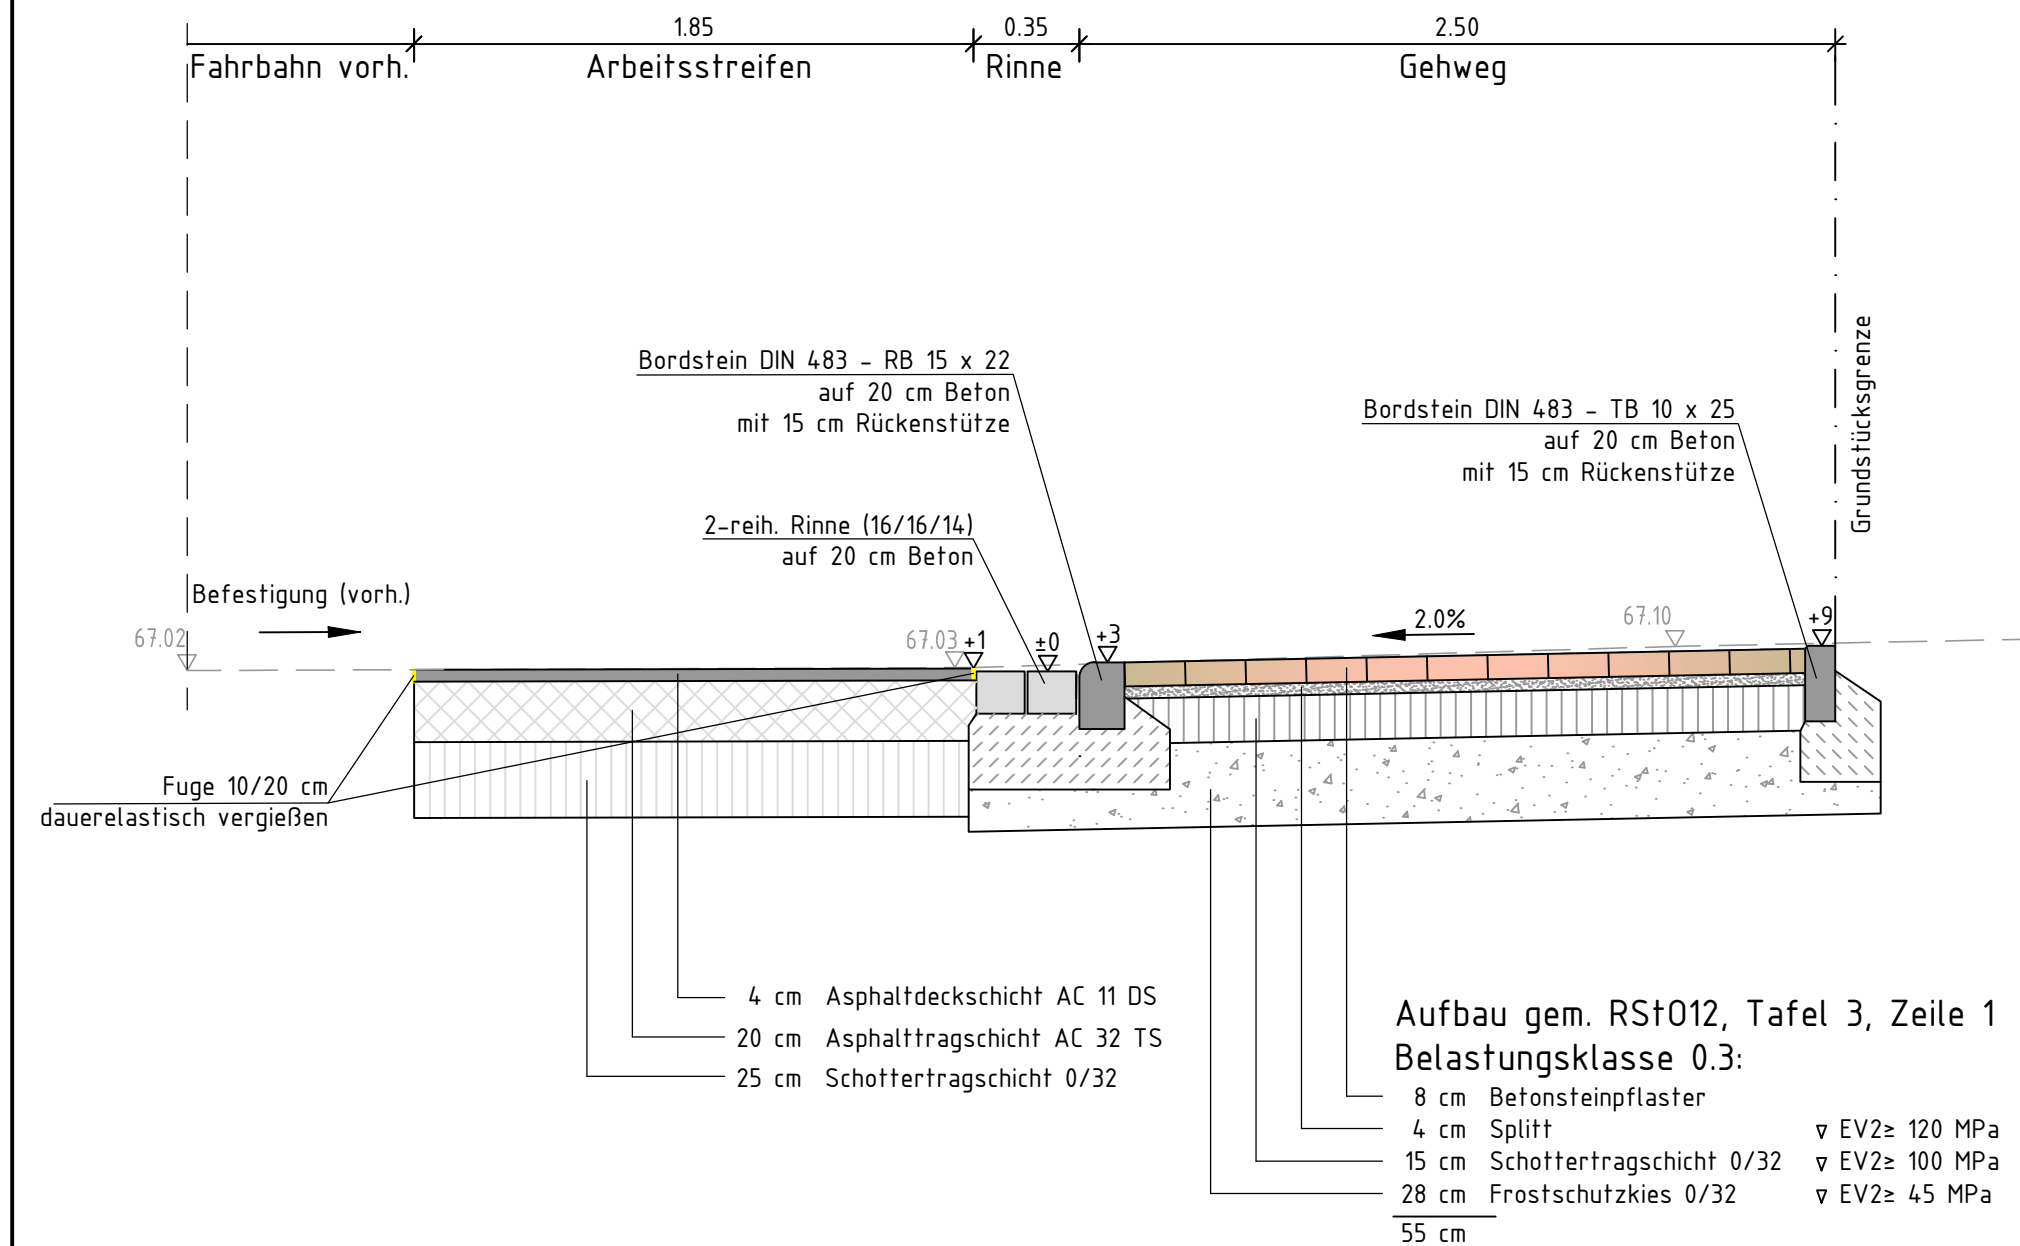

Schnitt D-D

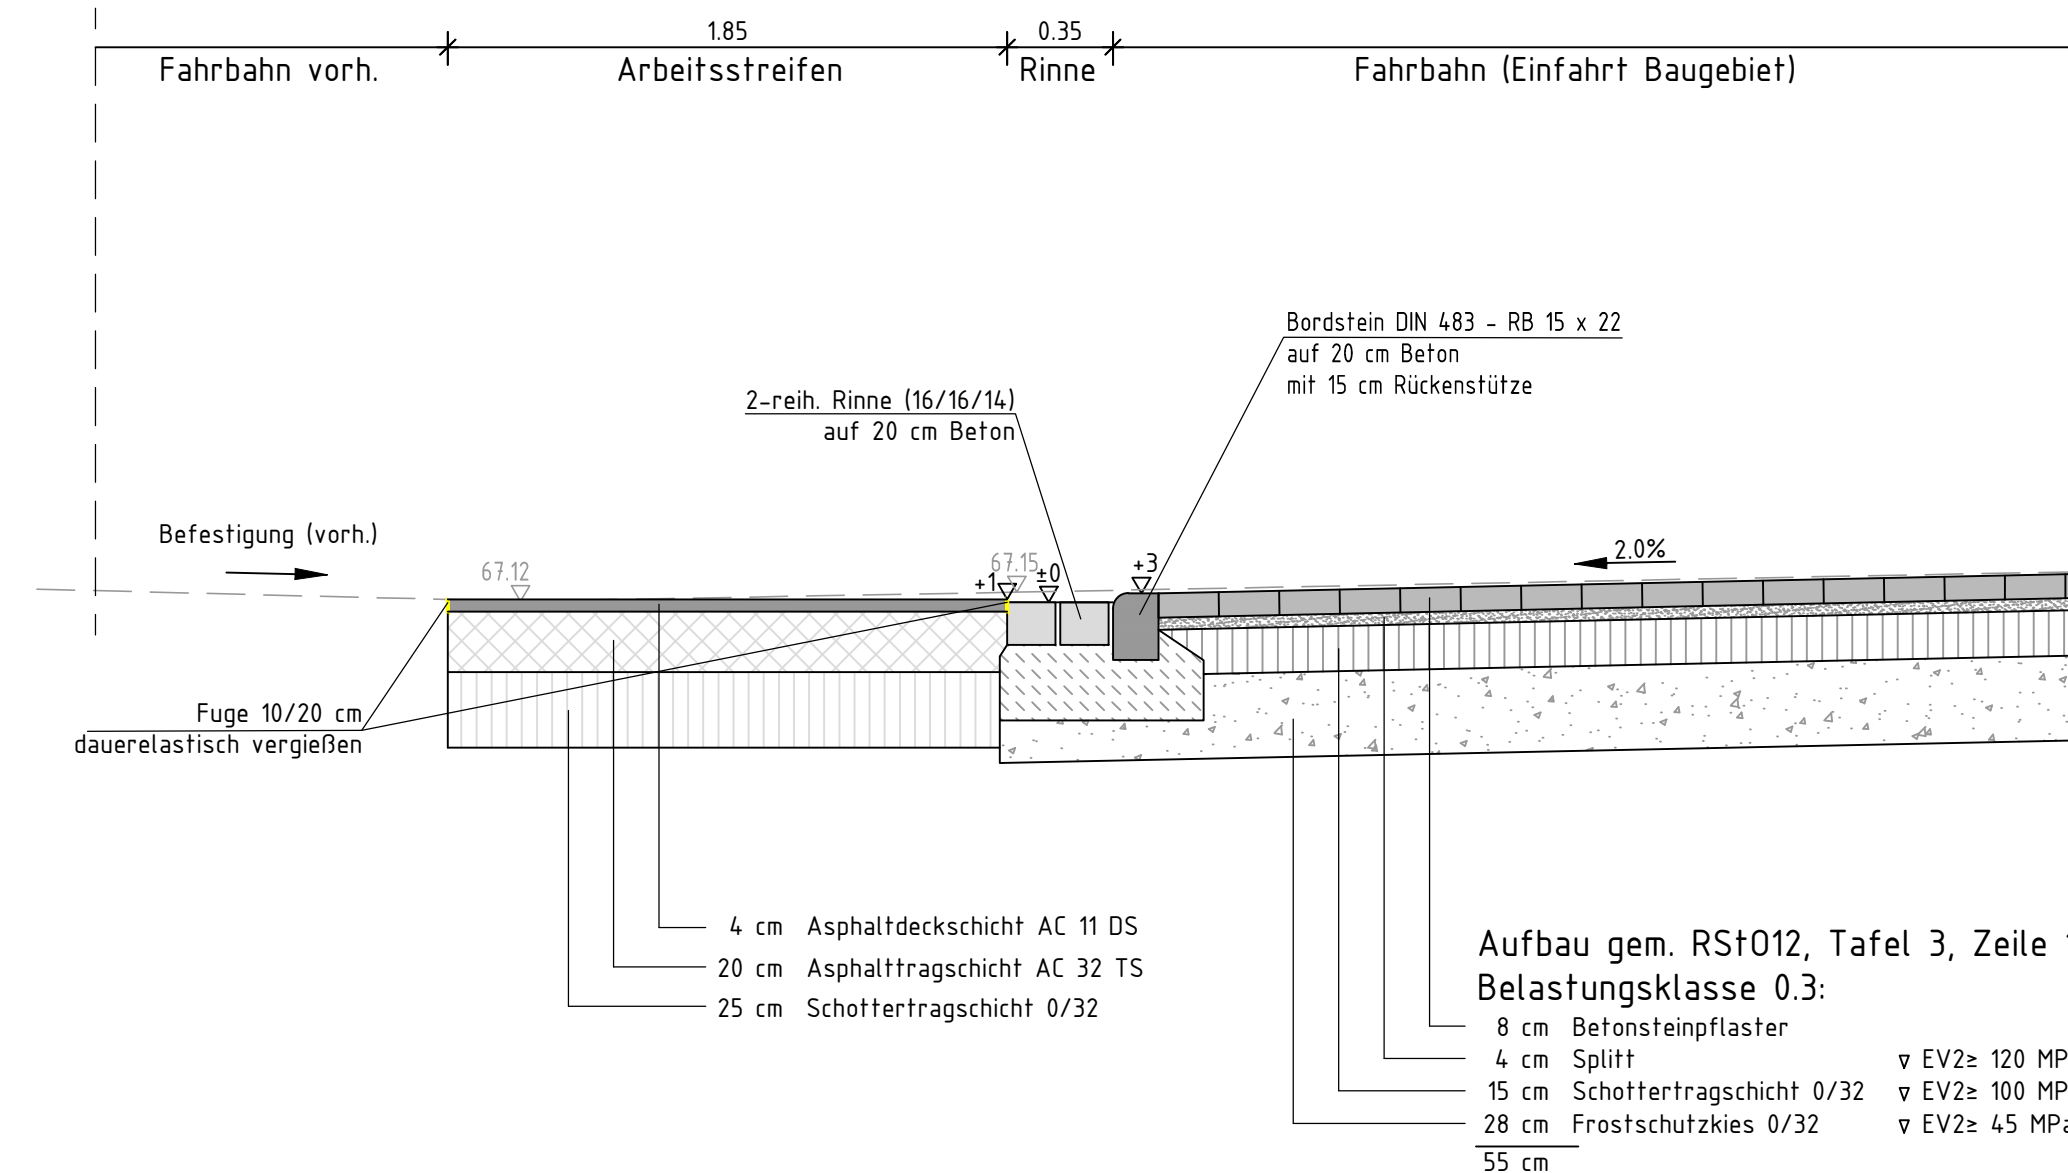

Schnitt E-E

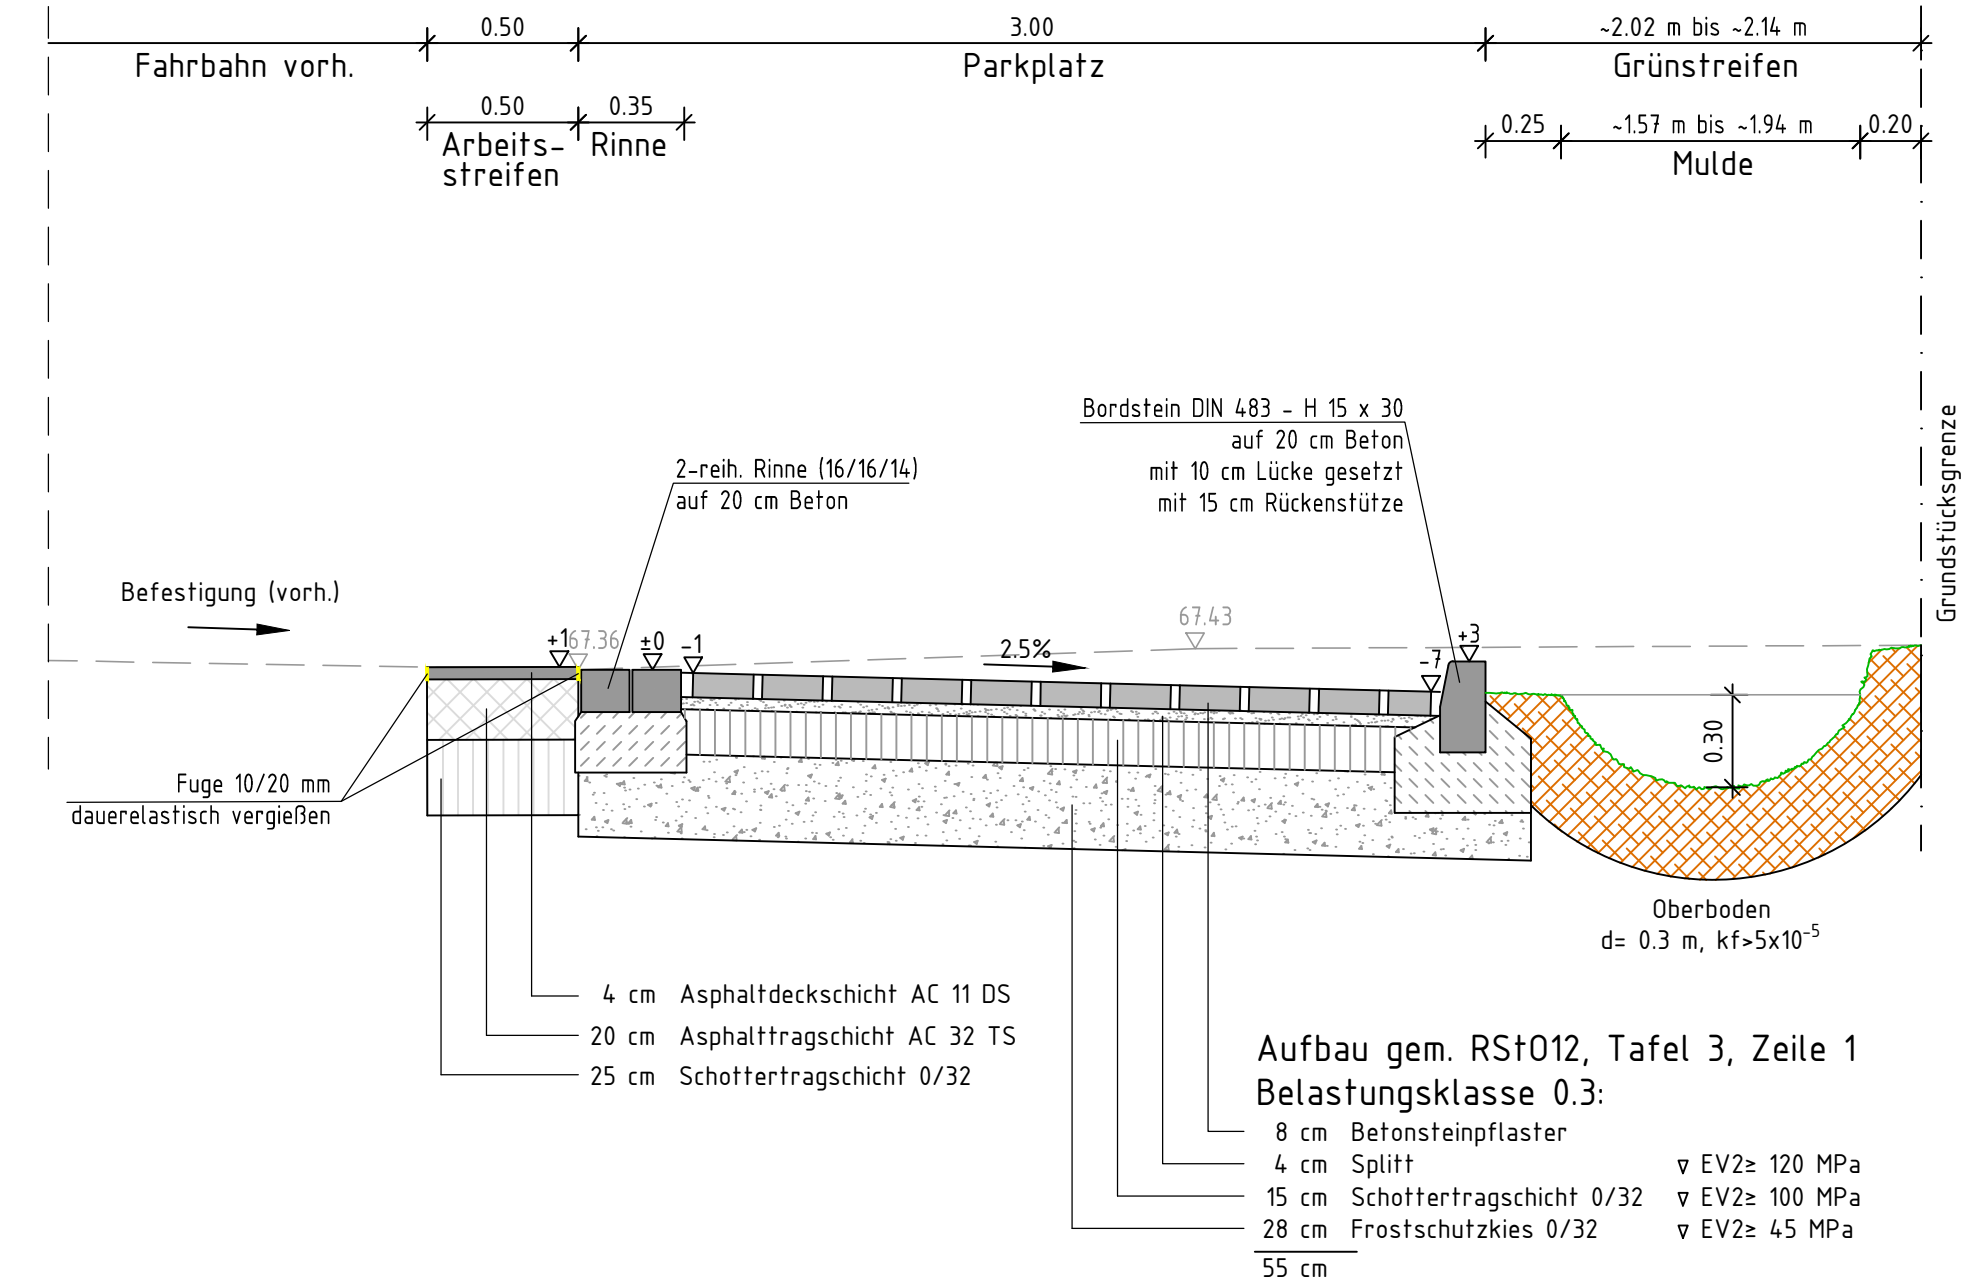

Frei für Eintragungen:

b	10.06.25	Entwurfsplanung	Neumann
a	15.05.25	Fahrbahnaufbau Parkplätze geändert	Neumann
	17.03.25	Vorplanung	Bleckmann
Index:	Datum:	Geändert:	Name:

HERBST

Erschließung BG „Am Sportplatz“ Gemeinde Tiddische, OT Hoitlingen Ausbauquerschnitte C-C; D-D; E-E Lindenstraße Entwurfsplanung

Gezeichnet:	Neumann	Geprüft:	Kühmstedt	Plan-Nr.:	Index:	Maßstab:
Datum:	10.06.2025	Datum:	10.06.2025	72	b	1:25